


SALA BASE
ESC: 1:100



SALA BASE
ESC: 1:500

MUSEO DE ARTE CONTEMPORÁNEO DEL ZULIA		
PLANO:	SALA BASE	
ARQUITECTO:	Arq. Thaís Ferrer	ESCALA: 1:100/1:500
DIGITALIZACIÓN:	Adriana Almeida	ÁREA: 82,84 m ²
		Nº PLANO: 1

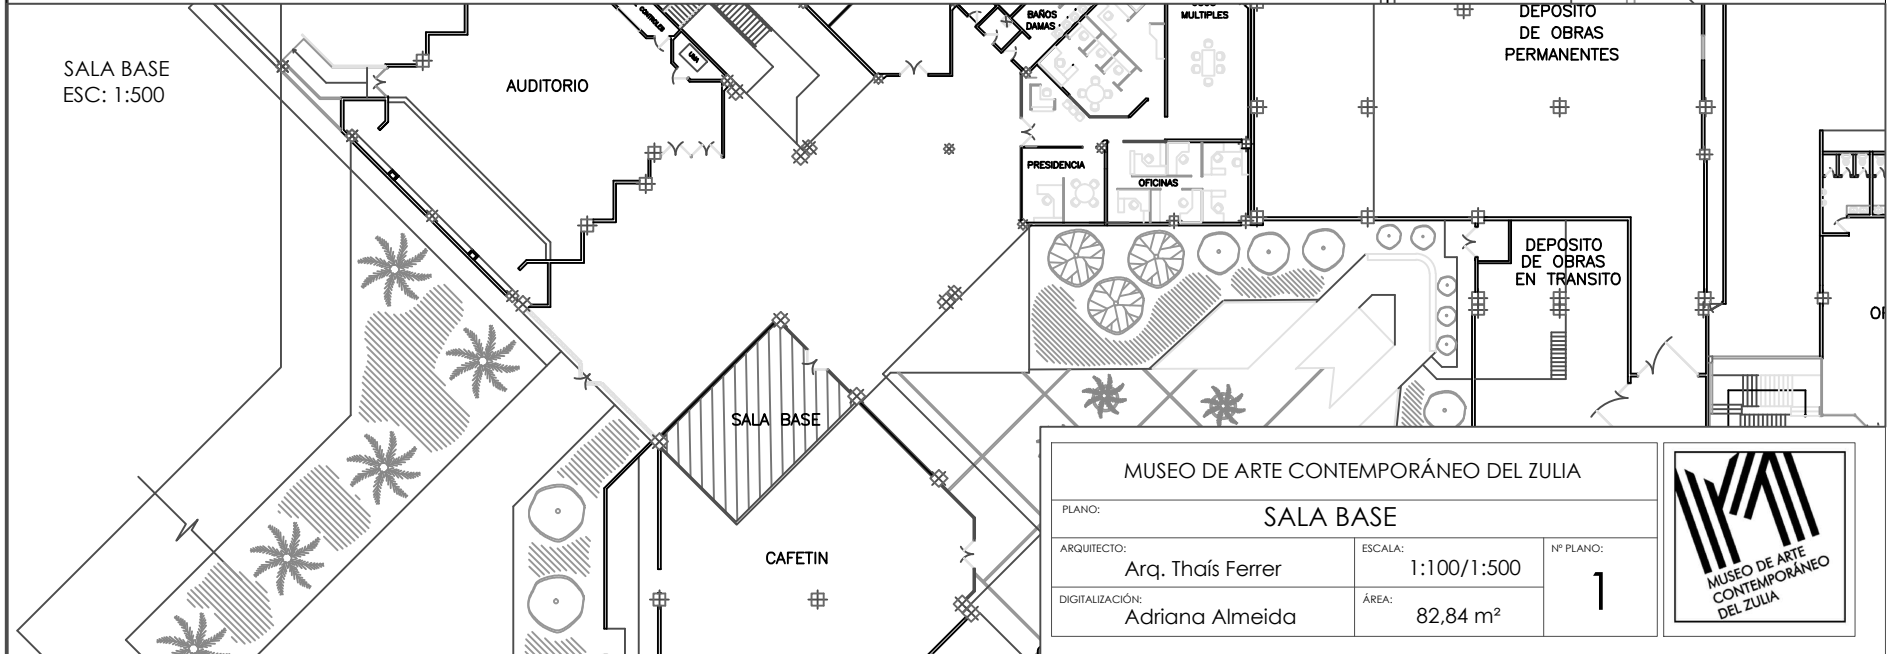