


SALA 1 NIVEL MEDIO  
 ESC: 1:500

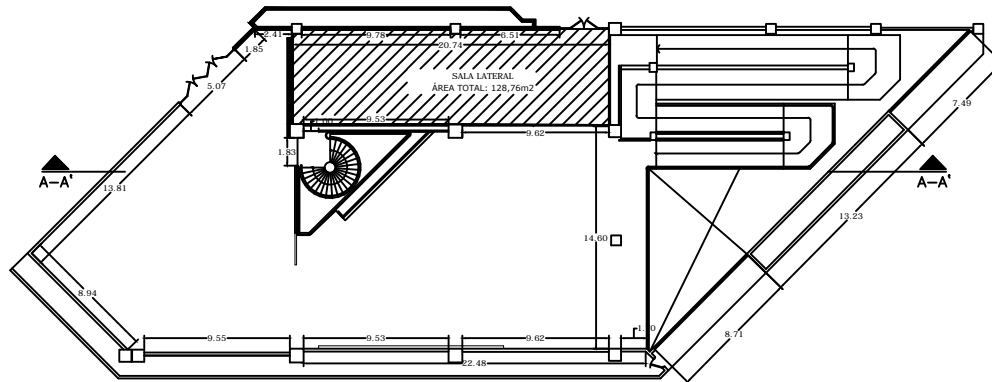

MUSEO DE ARTE CONTEMPORÁNEO DEL ZULIA		
PLANO: SALA LATERAL PLANTA		
ARQUITECTO: Arq. Thaís Ferrer	ESCALA: 1:100/1:500	Nº PLANO: 1
DIGITALIZACIÓN: Adriana Almeida	ÁREA: 128,76 m <sup>2</sup>	

