



SALA 1 NIVEL MEDIO
 ESC: 1:200

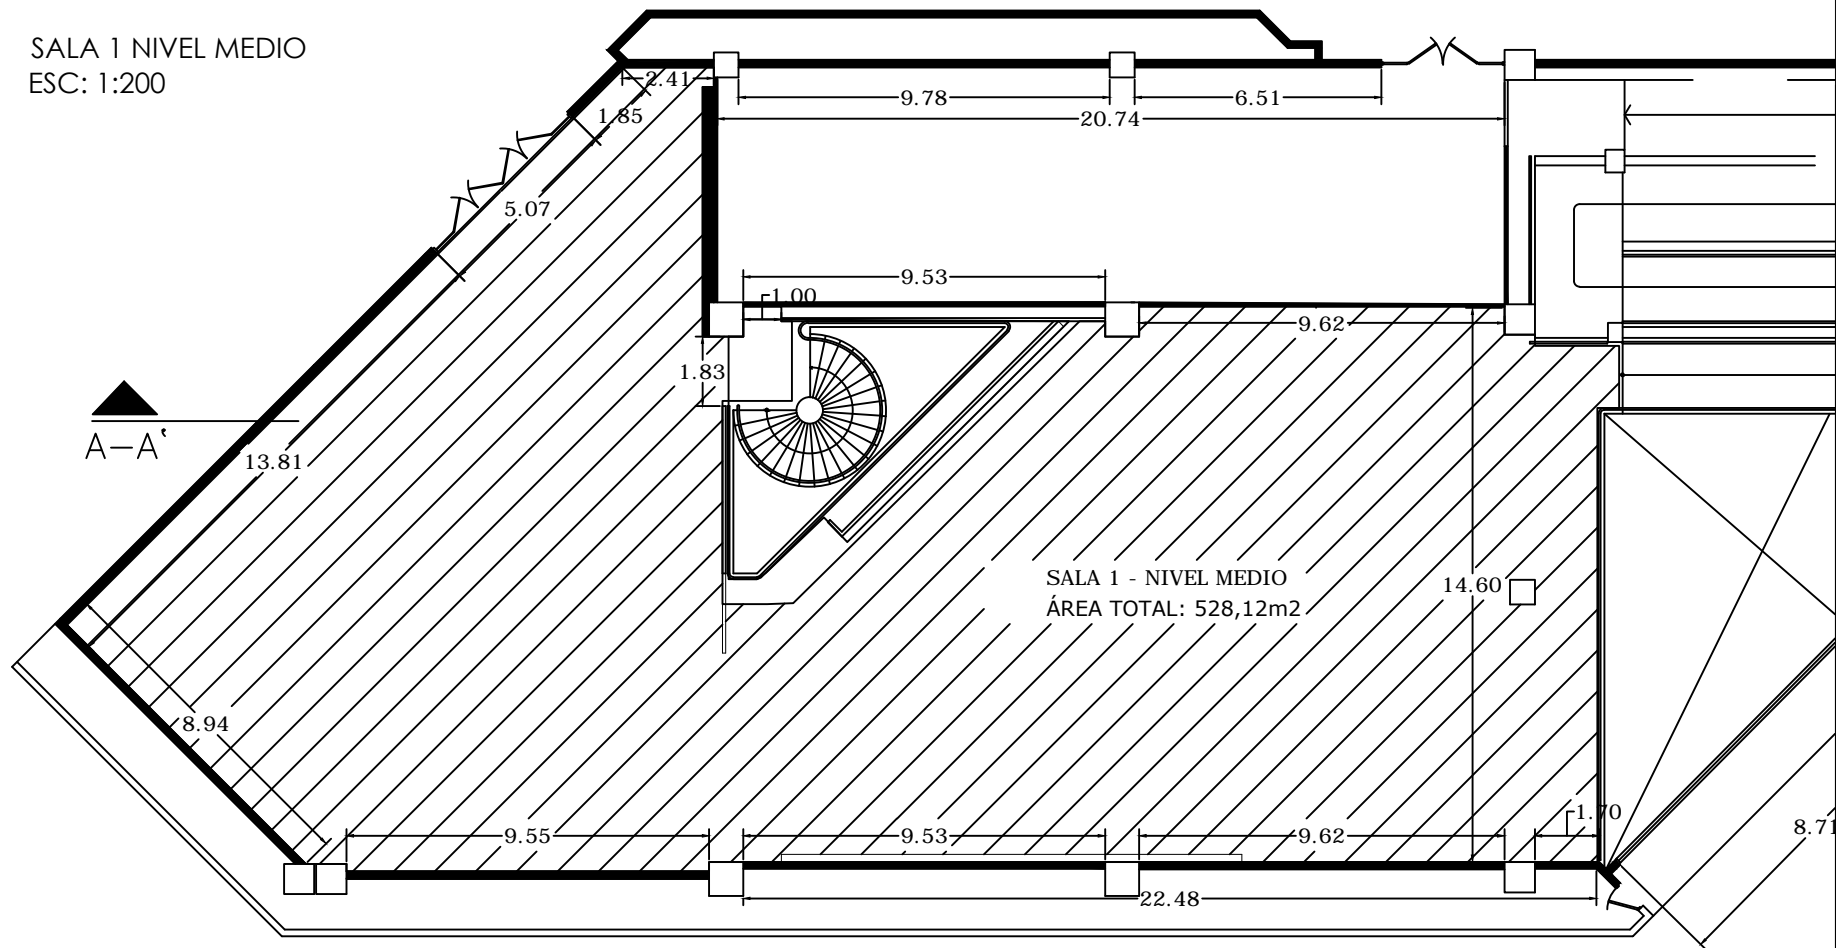

SALA 1 - NIVEL MEDIO
 ÁREA TOTAL: 528,12m²

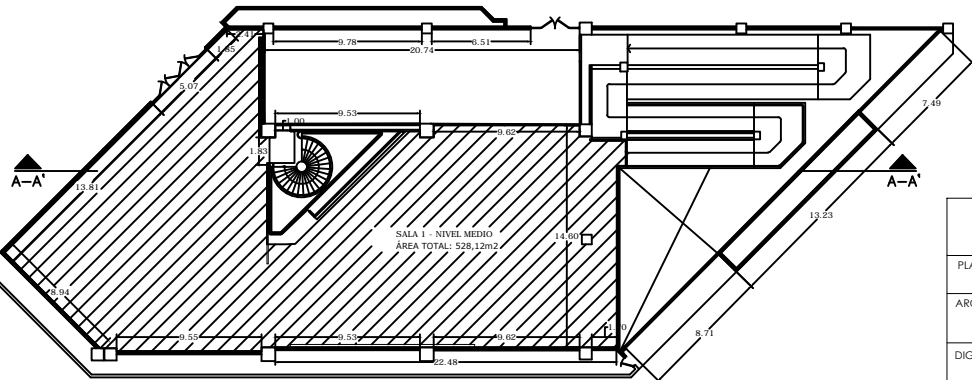

SALA 1 NIVEL MEDIO
 ESC: 1:500

MUSEO DE ARTE CONTEMPORÁNEO DEL ZULIA

PLANO:		SALA 1 NIVEL MEDIO	
ARQUITECTO:	Arq. Thaís Ferrer	ESCALA:	1:100
DIGITALIZACIÓN:	Adriana Almeida	ÁREA:	796 m ²
			Nº PLANO: 1

